

| | |
|----------------|--------------------|
| GFN - | 311/2019/30 |
| KG-Name | Oslip |
| KG-Nummer | 30016 |
| Gerichtsbezirk | Eisenstadt |

KG/PG-Grenzänderung

KG - Oslip

Eduard Scheuhammer
Für den Leiter des Vermessungsamtes Eisenstadt
[elektronisch signiert]

Eisenstadt, am 10.4.2019



KG 30016 Oslip – GFN 311/2019/30
 KG 30025 Trausdorf an der Wulka – GFN 310/2019/30

Gegenüberstellung

GFN 311/2019/30

| <u>TS-Nr</u> | <u>TS-Fläche</u> | Herkunfts-KG | <u>Herkunfts-GST</u> | Ziel-KG | <u>Ziel-GST</u> |
|--------------|------------------|--------------|----------------------|---------|-----------------|
| 1 | *11818 | 30016 | 3718/2 | 30025 | 4885 |

Summe TS-Fläche 11818 m²

GFN 310/2019/30

| <u>TS-Nr</u> | <u>TS-Fläche</u> | Herkunfts-KG | <u>Herkunfts-GST</u> | Ziel-KG | <u>Ziel-GST</u> |
|--------------|------------------|--------------|----------------------|---------|-----------------|
| 1 | * 622 | 30025 | 1275/3 (G) | 30016 | 4239 (G) |
| 2 | *1508 | 30025 | 1277 | 30016 | 4240 |
| 3 | *9688 | 30025 | 1278 | 30016 | 4241 |

Summe TS-Fläche 11818 m²

Koordinatenverzeichnis

| <u>PktNr.</u> | <u>Ind.</u> | <u>KG</u> | <u>GFN</u> | <u>Pkt Nr.-Neu</u> | <u>Ind.</u> | <u>KG</u> | <u>GFN-Neu</u> |
|---------------|-------------|-----------|--------------|--------------------|-------------|-----------|----------------|
| 7809 | E | 30016 | 793/2017/30 | 9529 | E | 30025 | 310/2019/30 |
| 7814 | E | 30016 | 793/2017/30 | 9530 | E | 30025 | 310/2019/30 |
| 7632 | G | 30025 | 1202/2012/30 | 8581 | G | 30016 | 311/2019/30 |
| 7633 | G | 30025 | 1202/2012/30 | 8582 | G | 30016 | 311/2019/30 |
| 9100 | E | 30025 | 813/2017/30 | 8583 | E | 30016 | 311/2019/30 |
| 9101 | E | 30025 | 813/2017/30 | 8584 | E | 30016 | 311/2019/30 |
| 9102 | E | 30025 | 813/2017/30 | 8585 | E | 30016 | 311/2019/30 |



Ausgabemaßstab: 1 : 2000
Letzte Änderung: 2018-03-05
Mappenblatt Nr.: 7730-08/4, 7730-08/1, 7730-08/3, 7730-16/1, 7730-16/2
KG Nummer: 30016, 30025
Katastralgemeinde: Oslip, Trausdorf an der Wulka
Vermessungsamt: Eisenstadt

ausgegeben am 05.04.2019 im
Vermessungsamt Eisenstadt

7000 Eisenstadt, Johann Pernmayr-Straße 2a
Tel: +43 2682 62245 Fax: +43 1 21110-991700

y = 18941.98
x = 299565.59

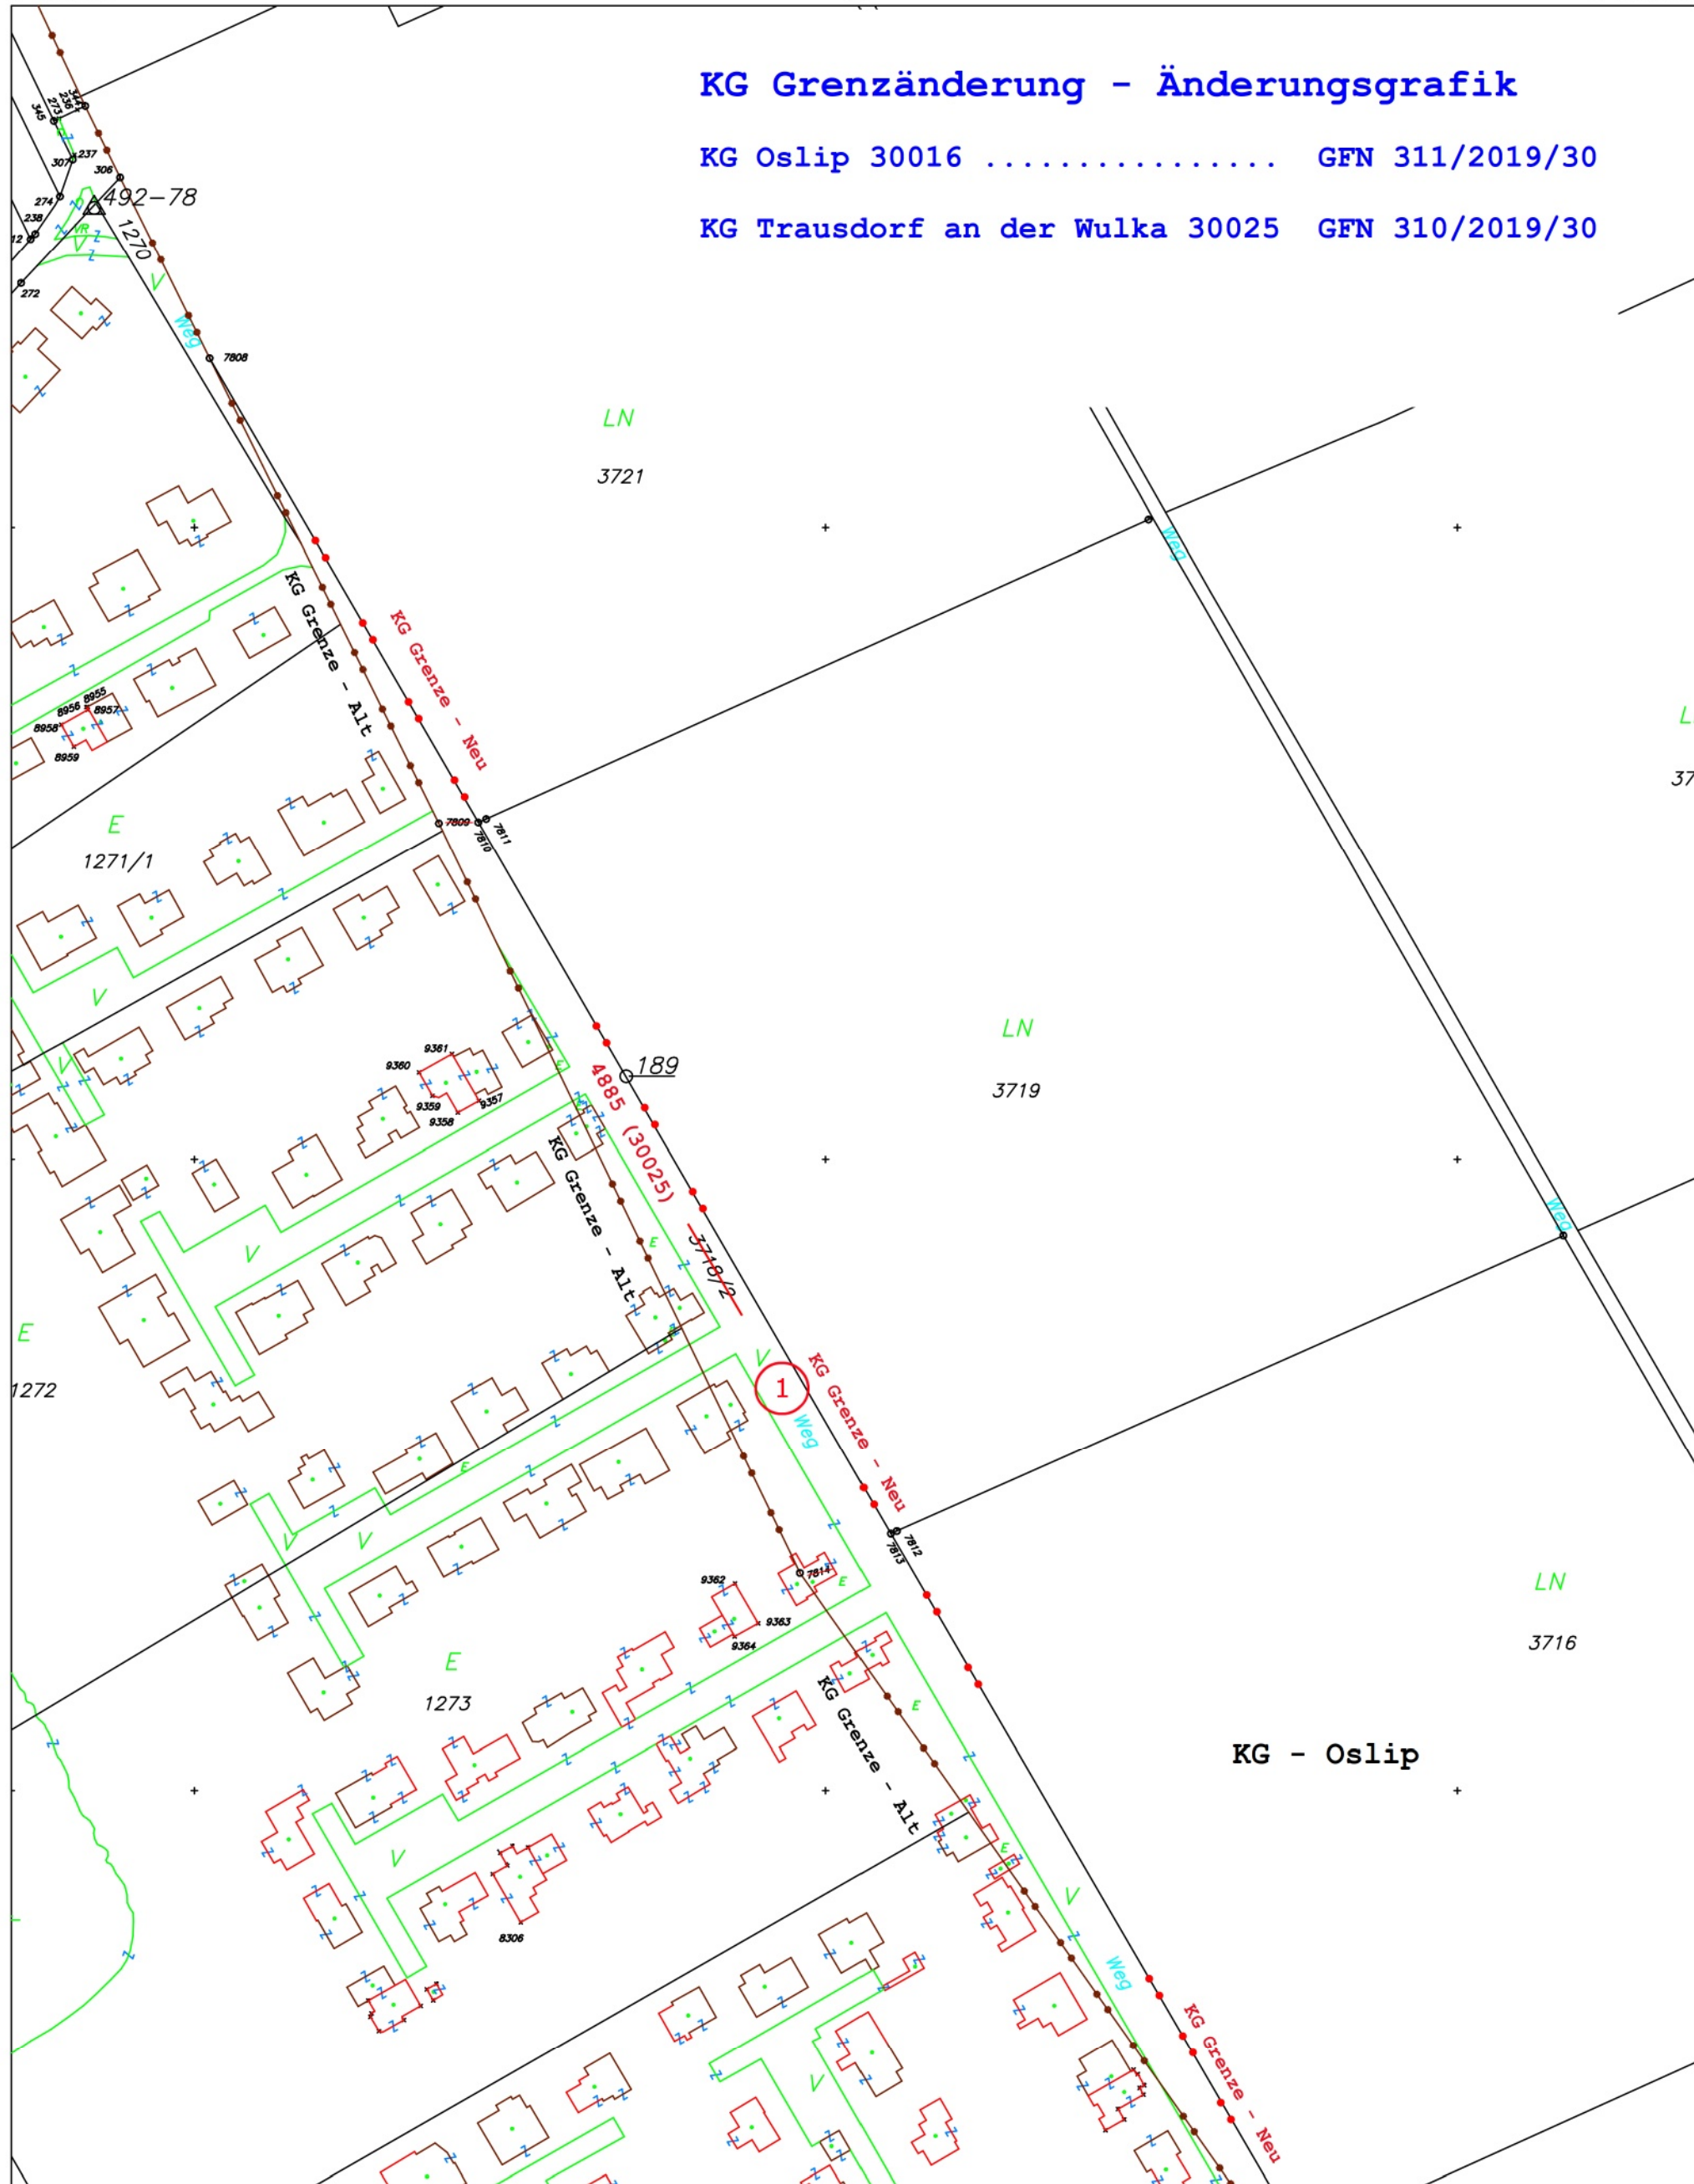
y = 19475.98
x = 299565.59



KG Grenzänderung - Änderungsgrafik

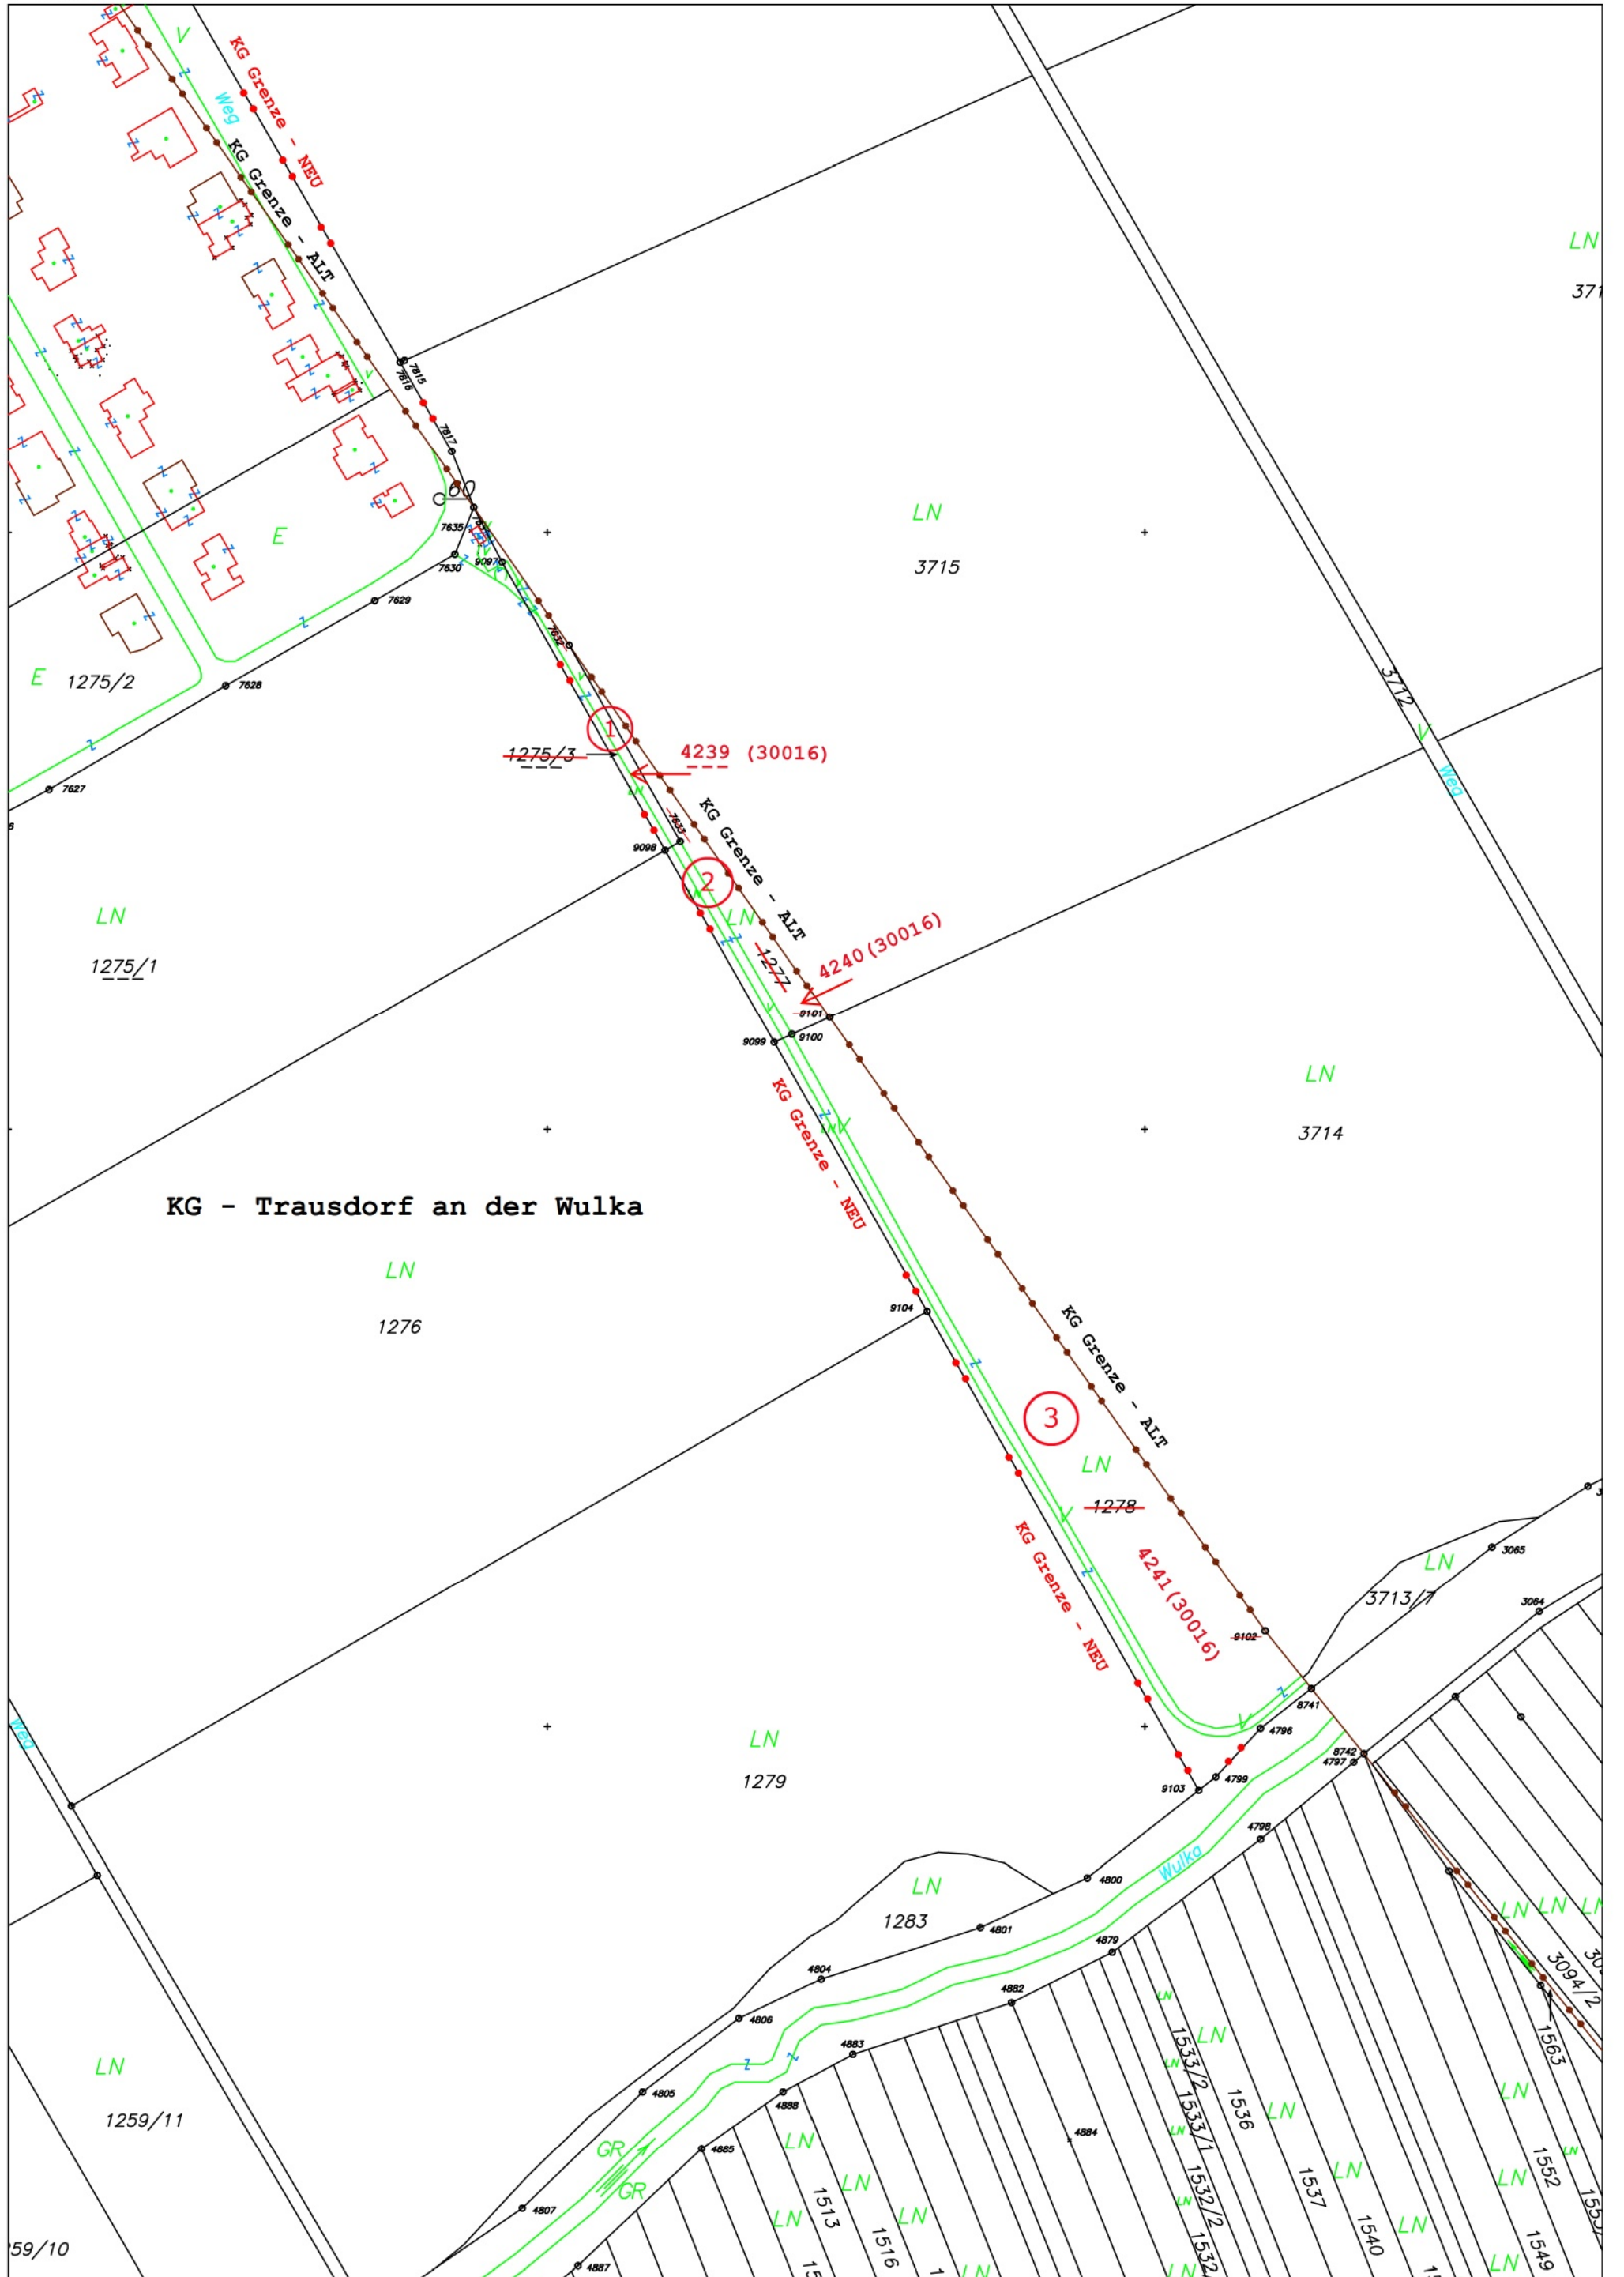
KG Oslip 30016 GFN 311/2019/30

KG Trausdorf an der Wulka 30025 GFN 310/2019/30





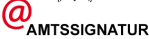
y = 18941.98
x = 298873.59

y = 19475.98
x = 298873.59



KG - Trausdorf an der Wulka

Elektronische Amtssignatur
Official Electronic Signature

| | | |
|---|--|--|
| Signaturwert / Signature Value | WcyiwsaokkArT2rNOx+TEAOGSCBI+gWiOnDWLSxsCQvcmDEd16d+F2yjyOIV2NmuPI7Az5XC/UWbCFTT9TEkFps A2KquMtOAAhmnBERBqjBn0Tr4zh8nZr20c79BozmOq4c9HgCeui9AeMRfkU35sH4hCicZTbCMKcSXdQEzxD0MFZ qtjw1agvH8scDPOMenTYh6HM40wp7p0num1RFuiGbVj3eibF27EG8vNZEwzqPFVkJZaTTGcid7/+pajsrlTrebuf BNG1EBRgsKN+stpf+s6Z6EU/sd/DWz8NzlgcJAEQcHuVYqeDWCsK/j5Bv3KC/yITBLa/eMfx/5ytOmM/Q== | |
|    | Unterzeichner / Signatory | Vermessungsamt |
| | Datum und Zeit / Date and Time | 2019-04-25T10:41:33+02:00 |
| | Zertifikat-Aussteller / Certificate Issuer | CN=a-sign-corporate-light-03,OU=a-sign-corporate-light-03,O=A-Trust Ges. f. Sicherheitssysteme im elektr. Datenverkehr GmbH,C=AT |
| | Serien-Nr. / Serial No. | 1906624897 |
| Prüfinformation - Verification Information | Informationen zur Prüfung der elektronischen Signatur und des Ausdrucks finden Sie unter: https://www.bev.gv.at/amtssignatur - Information about the verification of the electronic signature and the printout can be found at: https://www.bev.gv.at/amtssignatur | |
| Hinweis - Note | Dieses Dokument wurde amtssigniert. - This document was signed with an official electronic signature. | |

| | |
|----------------|------------------------|
| GFN - | 310/2019/30 |
| KG-Name | Trausdorf an der Wulka |
| KG-Nummer | 30025 |
| Gerichtsbezirk | Eisenstadt |

KG/PG-Grenzänderung

KG - Trausdorf an der Wulka

Eduard Scheuhammer
Für den Leiter des Vermessungsamtes Eisenstadt
[elektronisch signiert]

Eisenstadt, am 10.4.2019

Vermessungsamt
Eisenstadt
Johann Permayr-Str. 2a
A-7000 Eisenstadt

Tel.: +43 2682 622 45
Fax: +43 1 211 10-82991700
E-Mail: eisenstadt@bev.gv.at
See you: www.bev.gv.at

UID: ATU384 732 00
IBAN: AT95 0100 0000 0519 0001
BIC: BUNDATWW



KG 30016 Oslip – GFN 311/2019/30

KG 30025 Trausdorf an der Wulka – GFN 310/2019/30

Gegenüberstellung

GFN 311/2019/30

| <u>TS-Nr</u> | <u>TS-Fläche</u> | Herkunfts-KG | <u>Herkunfts-GST</u> | Ziel-KG | <u>Ziel-GST</u> |
|--------------|------------------|--------------|----------------------|---------|-----------------|
| 1 | *11818 | 30016 | 3718/2 | 30025 | 4885 |

Summe TS-Fläche 11818 m²

GFN 310/2019/30

| <u>TS-Nr</u> | <u>TS-Fläche</u> | Herkunfts-KG | <u>Herkunfts-GST</u> | Ziel-KG | <u>Ziel-GST</u> |
|--------------|------------------|--------------|----------------------|---------|-----------------|
| 1 | * 622 | 30025 | 1275/3 (G) | 30016 | 4239 (G) |
| 2 | *1508 | 30025 | 1277 | 30016 | 4240 |
| 3 | *9688 | 30025 | 1278 | 30016 | 4241 |

Summe TS-Fläche 11818 m²

Koordinatenverzeichnis

| <u>PktNr.</u> | <u>Ind.</u> | <u>KG</u> | <u>GFN</u> | <u>Pkt Nr.-Neu</u> | <u>Ind.</u> | <u>KG</u> | <u>GFN-Neu</u> | |
|---------------|-------------|-----------|--------------|--------------------|-------------|-----------|----------------|--|
| 7809 | E | 30016 | 793/2017/30 | 9529 | E | 30025 | 310/2019/30 | |
| 7814 | E | 30016 | 793/2017/30 | 9530 | E | 30025 | 310/2019/30 | |
| 7632 | G | 30025 | 1202/2012/30 | 8581 | G | 30016 | 311/2019/30 | |
| 7633 | G | 30025 | 1202/2012/30 | 8582 | G | 30016 | 311/2019/30 | |
| 9100 | E | 30025 | 813/2017/30 | 8583 | E | 30016 | 311/2019/30 | |
| 9101 | E | 30025 | 813/2017/30 | 8584 | E | 30016 | 311/2019/30 | |
| 9102 | E | 30025 | 813/2017/30 | 8585 | E | 30016 | 311/2019/30 | |



Ausgabemaßstab: 1 : 2000
Letzte Änderung: 2018-03-05
Mappenblatt Nr.: 7730-08/4, 7730-08/1, 7730-08/3, 7730-16/1, 7730-16/2
KG Nummer: 30016, 30025
Katastralgemeinde: Oslip, Trausdorf an der Wulka
Vermessungsamt: Eisenstadt

ausgegeben am 05.04.2019 im
Vermessungsamt Eisenstadt

7000 Eisenstadt, Johann Pernayer-Straße 2a
Tel: +43 2682 62245 Fax: +43 1 21110-991700

y = 18941.98
x = 299565.59

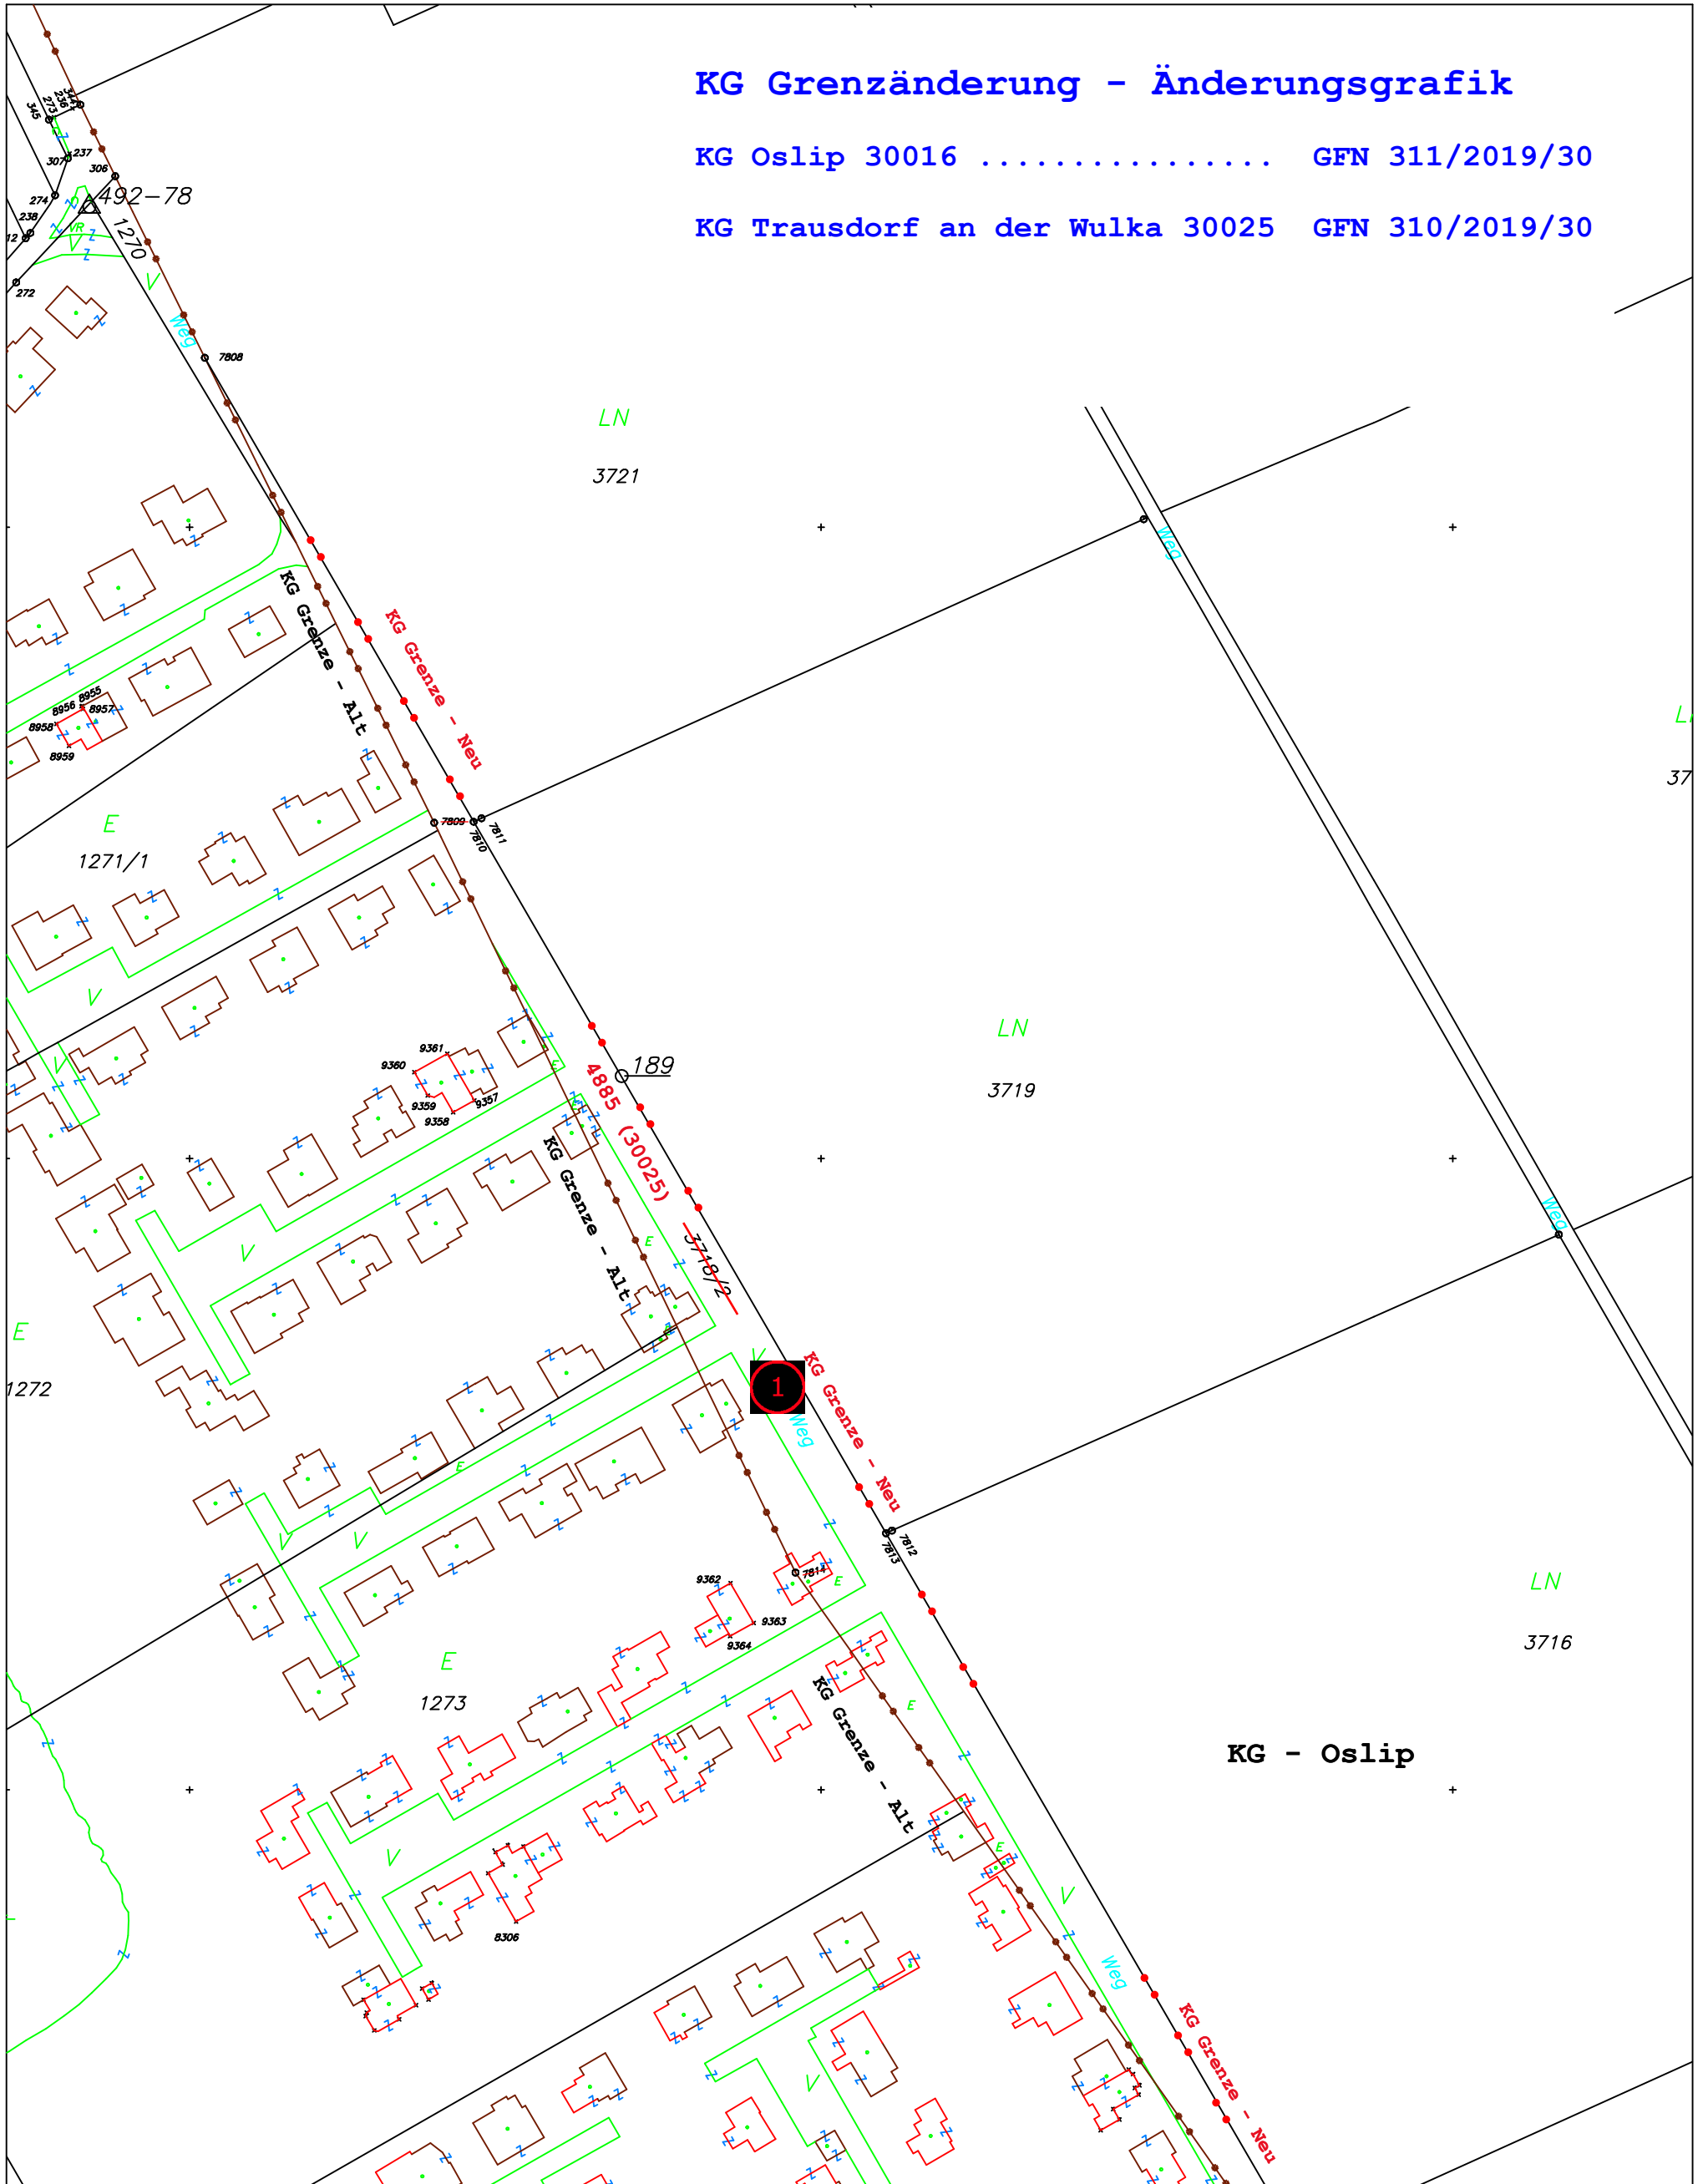
y = 19475.98
x = 299565.59



KG Grenzänderung - Änderungsgrafik

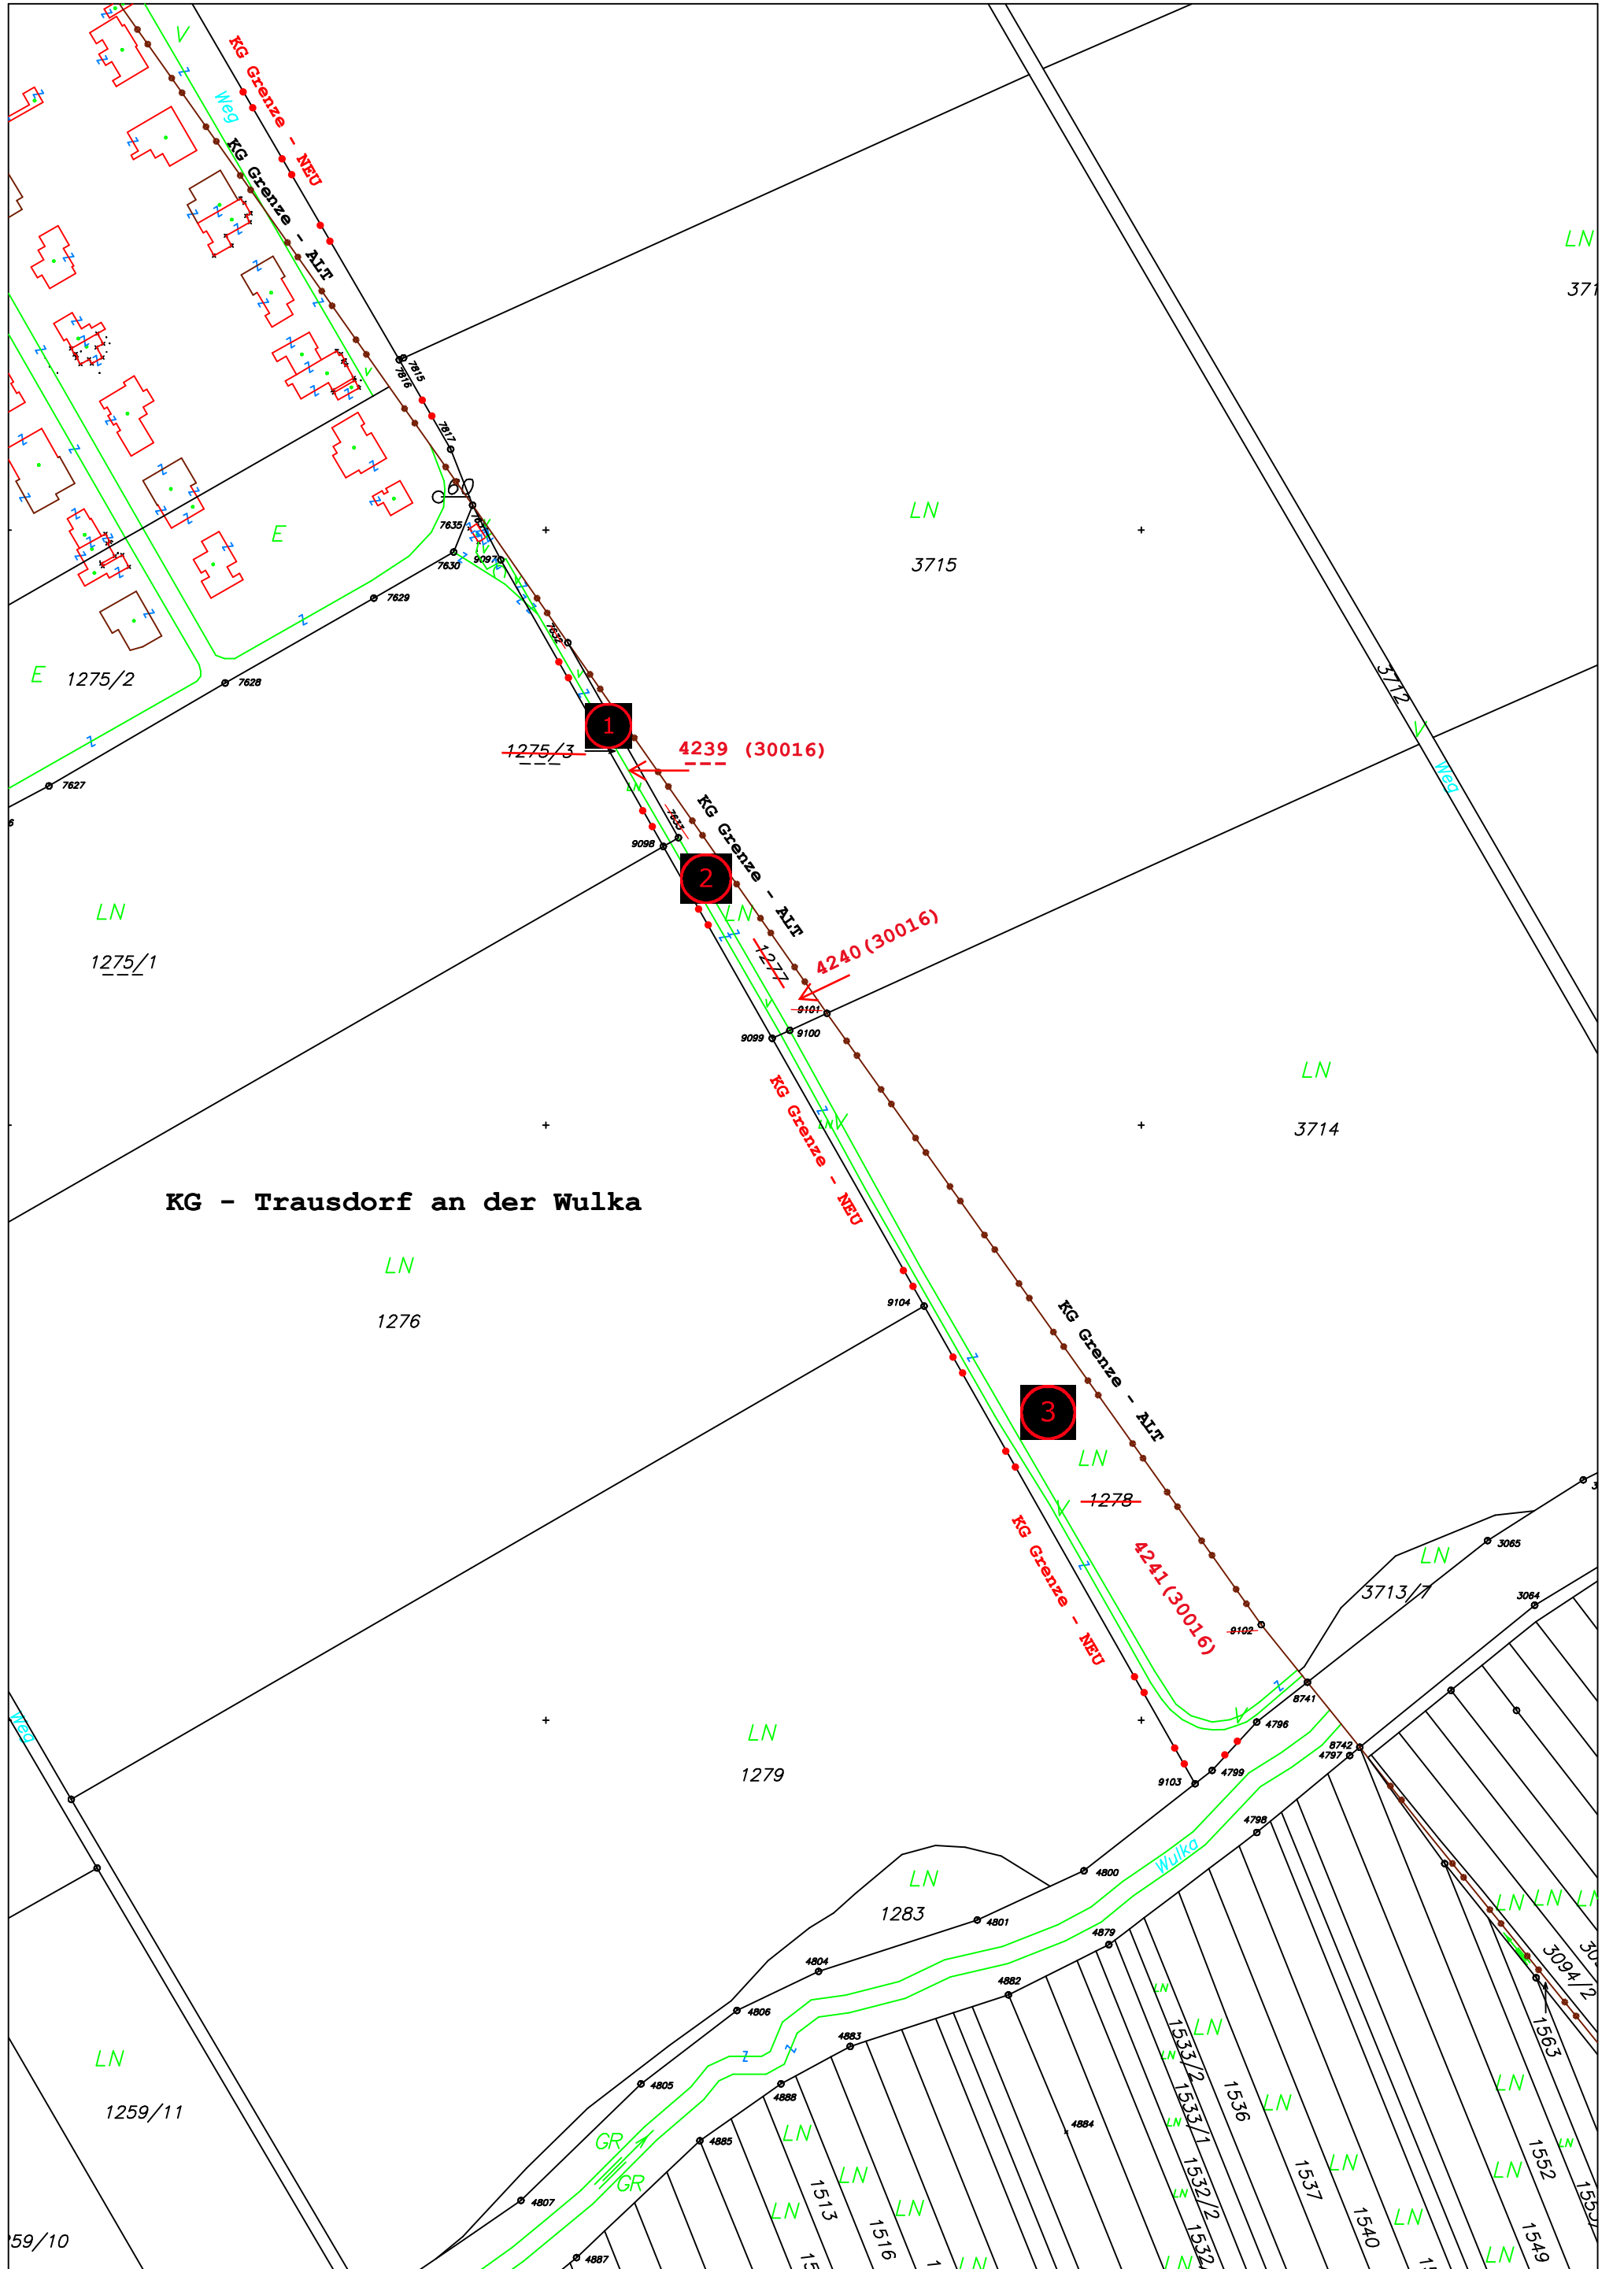
KG Oslip 30016 GFN 311/2019/30

KG Trausdorf an der Wulka 30025 GFN 310/2019/30





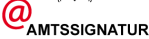
y = 18941.98
x = 298873.59

y = 19475.98
x = 298873.59



KG - Trausdorf an der Wulka

Elektronische Amtssignatur
Official Electronic Signature

| | | |
|---|--|--|
| Signaturwert / Signature Value | hzRiyXfsOnZlapiSj7AYvKPrE1MQsCwJHGjjAMjVuCKNZj4s0d5kzHvmxdxJg2ffCypX8lL6y3Na/+4Vjih6OI kYeYXo1F9g5N67AHxdSO2pp39SrqByjz6ZMOICz4AXjQWO41OvNWSBuukaAdk2xylTRgHbdZj9XBQDw7qmnEb9A Xv3mITCcKsc4sYYeArPWkUR3CHITjOWzqEIlx19+5dF4vKQ8lI/2ZofVrkjgnK9b8OF7SIM++DnYTHkQkTMWV7 +QsAKJLjev7NrC3G+xynahb91i+0m5EhALsTR6AVvXXlyliSjv4jNM/LQ1Mk0PTI4aK3XDsRALa84yOgA== | |
|    | Unterzeichner / Signatory | Vermessungsamt |
| | Datum und Zeit / Date and Time | 2019-04-25T10:43:45+02:00 |
| | Zertifikat-Aussteller / Certificate Issuer | CN=a-sign-corporate-light-03,OU=a-sign-corporate-light-03,O=A-Trust Ges. f. Sicherheitssysteme im elektr. Datenverkehr GmbH,C=AT |
| | Serien-Nr. / Serial No. | 1906624897 |
| Prüfinformation - Verification Information | Informationen zur Prüfung der elektronischen Signatur und des Ausdrucks finden Sie unter: https://www.bev.gv.at/amtssignatur - Information about the verification of the electronic signature and the printout can be found at: https://www.bev.gv.at/amtssignatur | |
| Hinweis - Note | Dieses Dokument wurde amtssigniert. - This document was signed with an official electronic signature. | |